



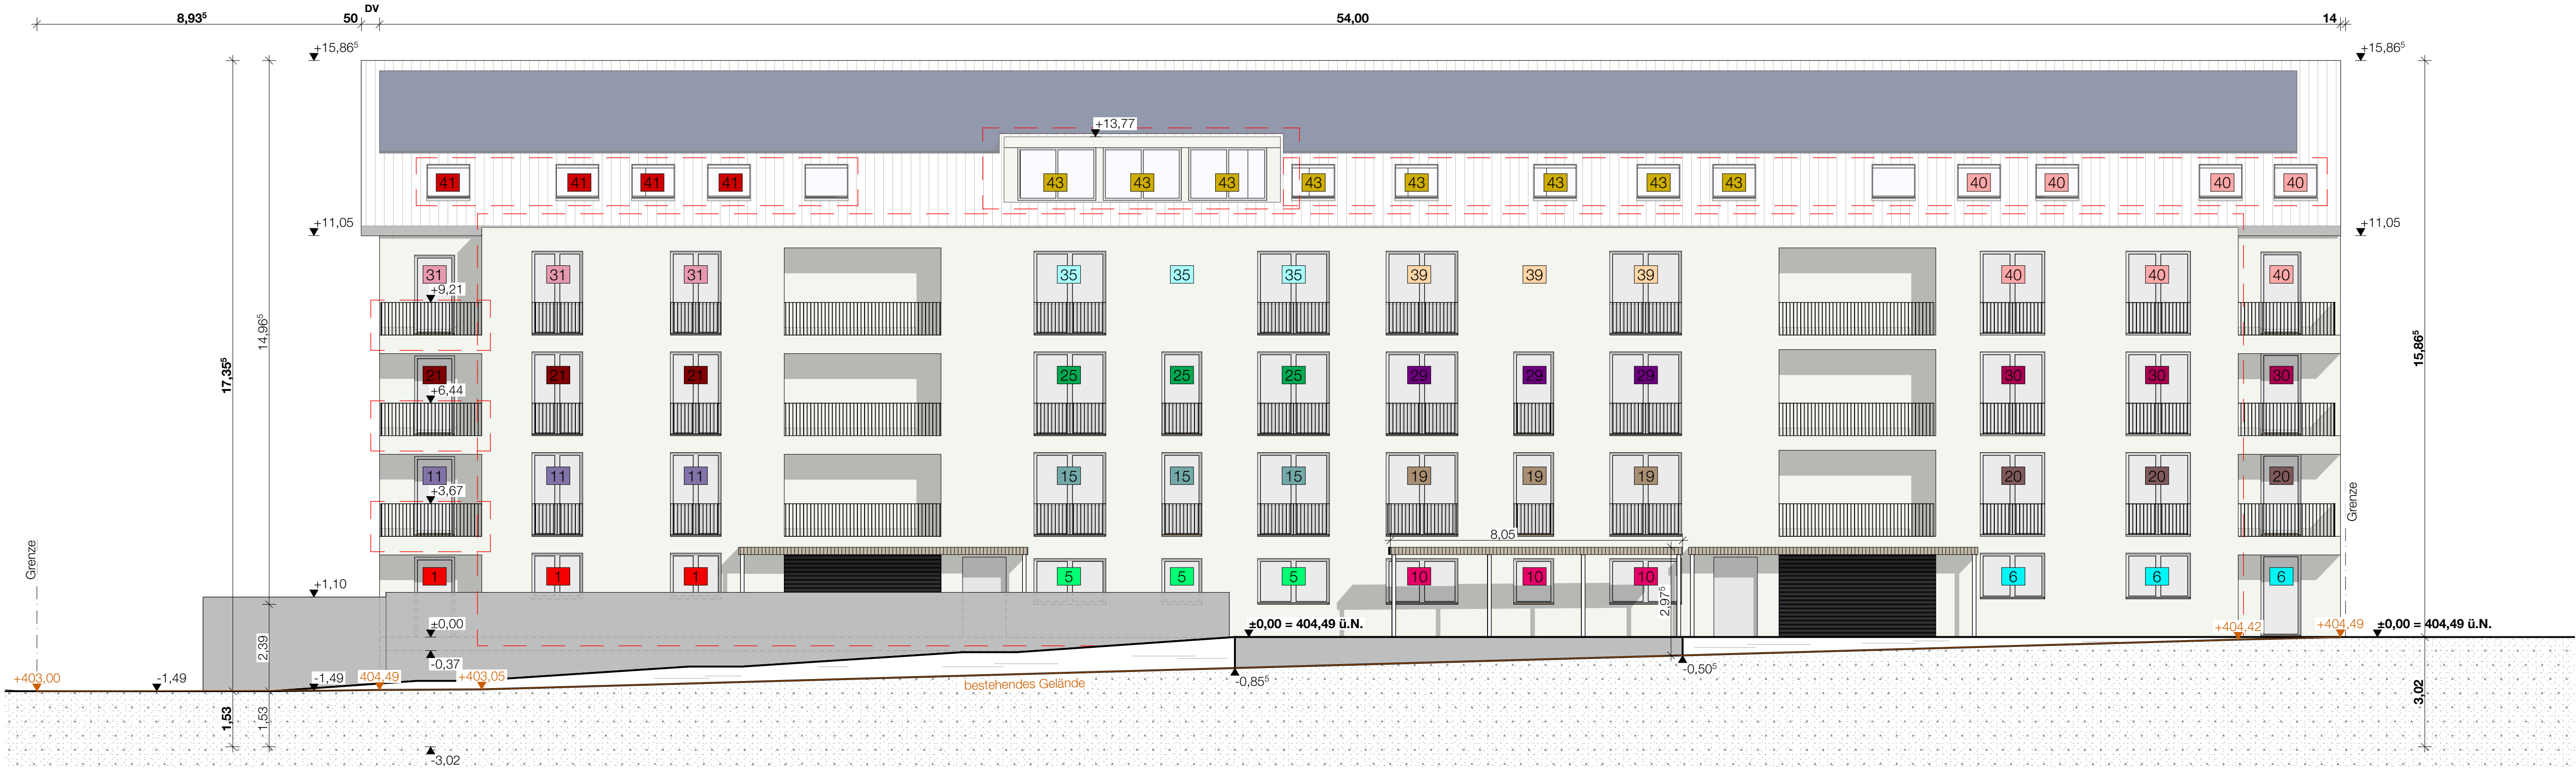

Ansicht Süd-Ost

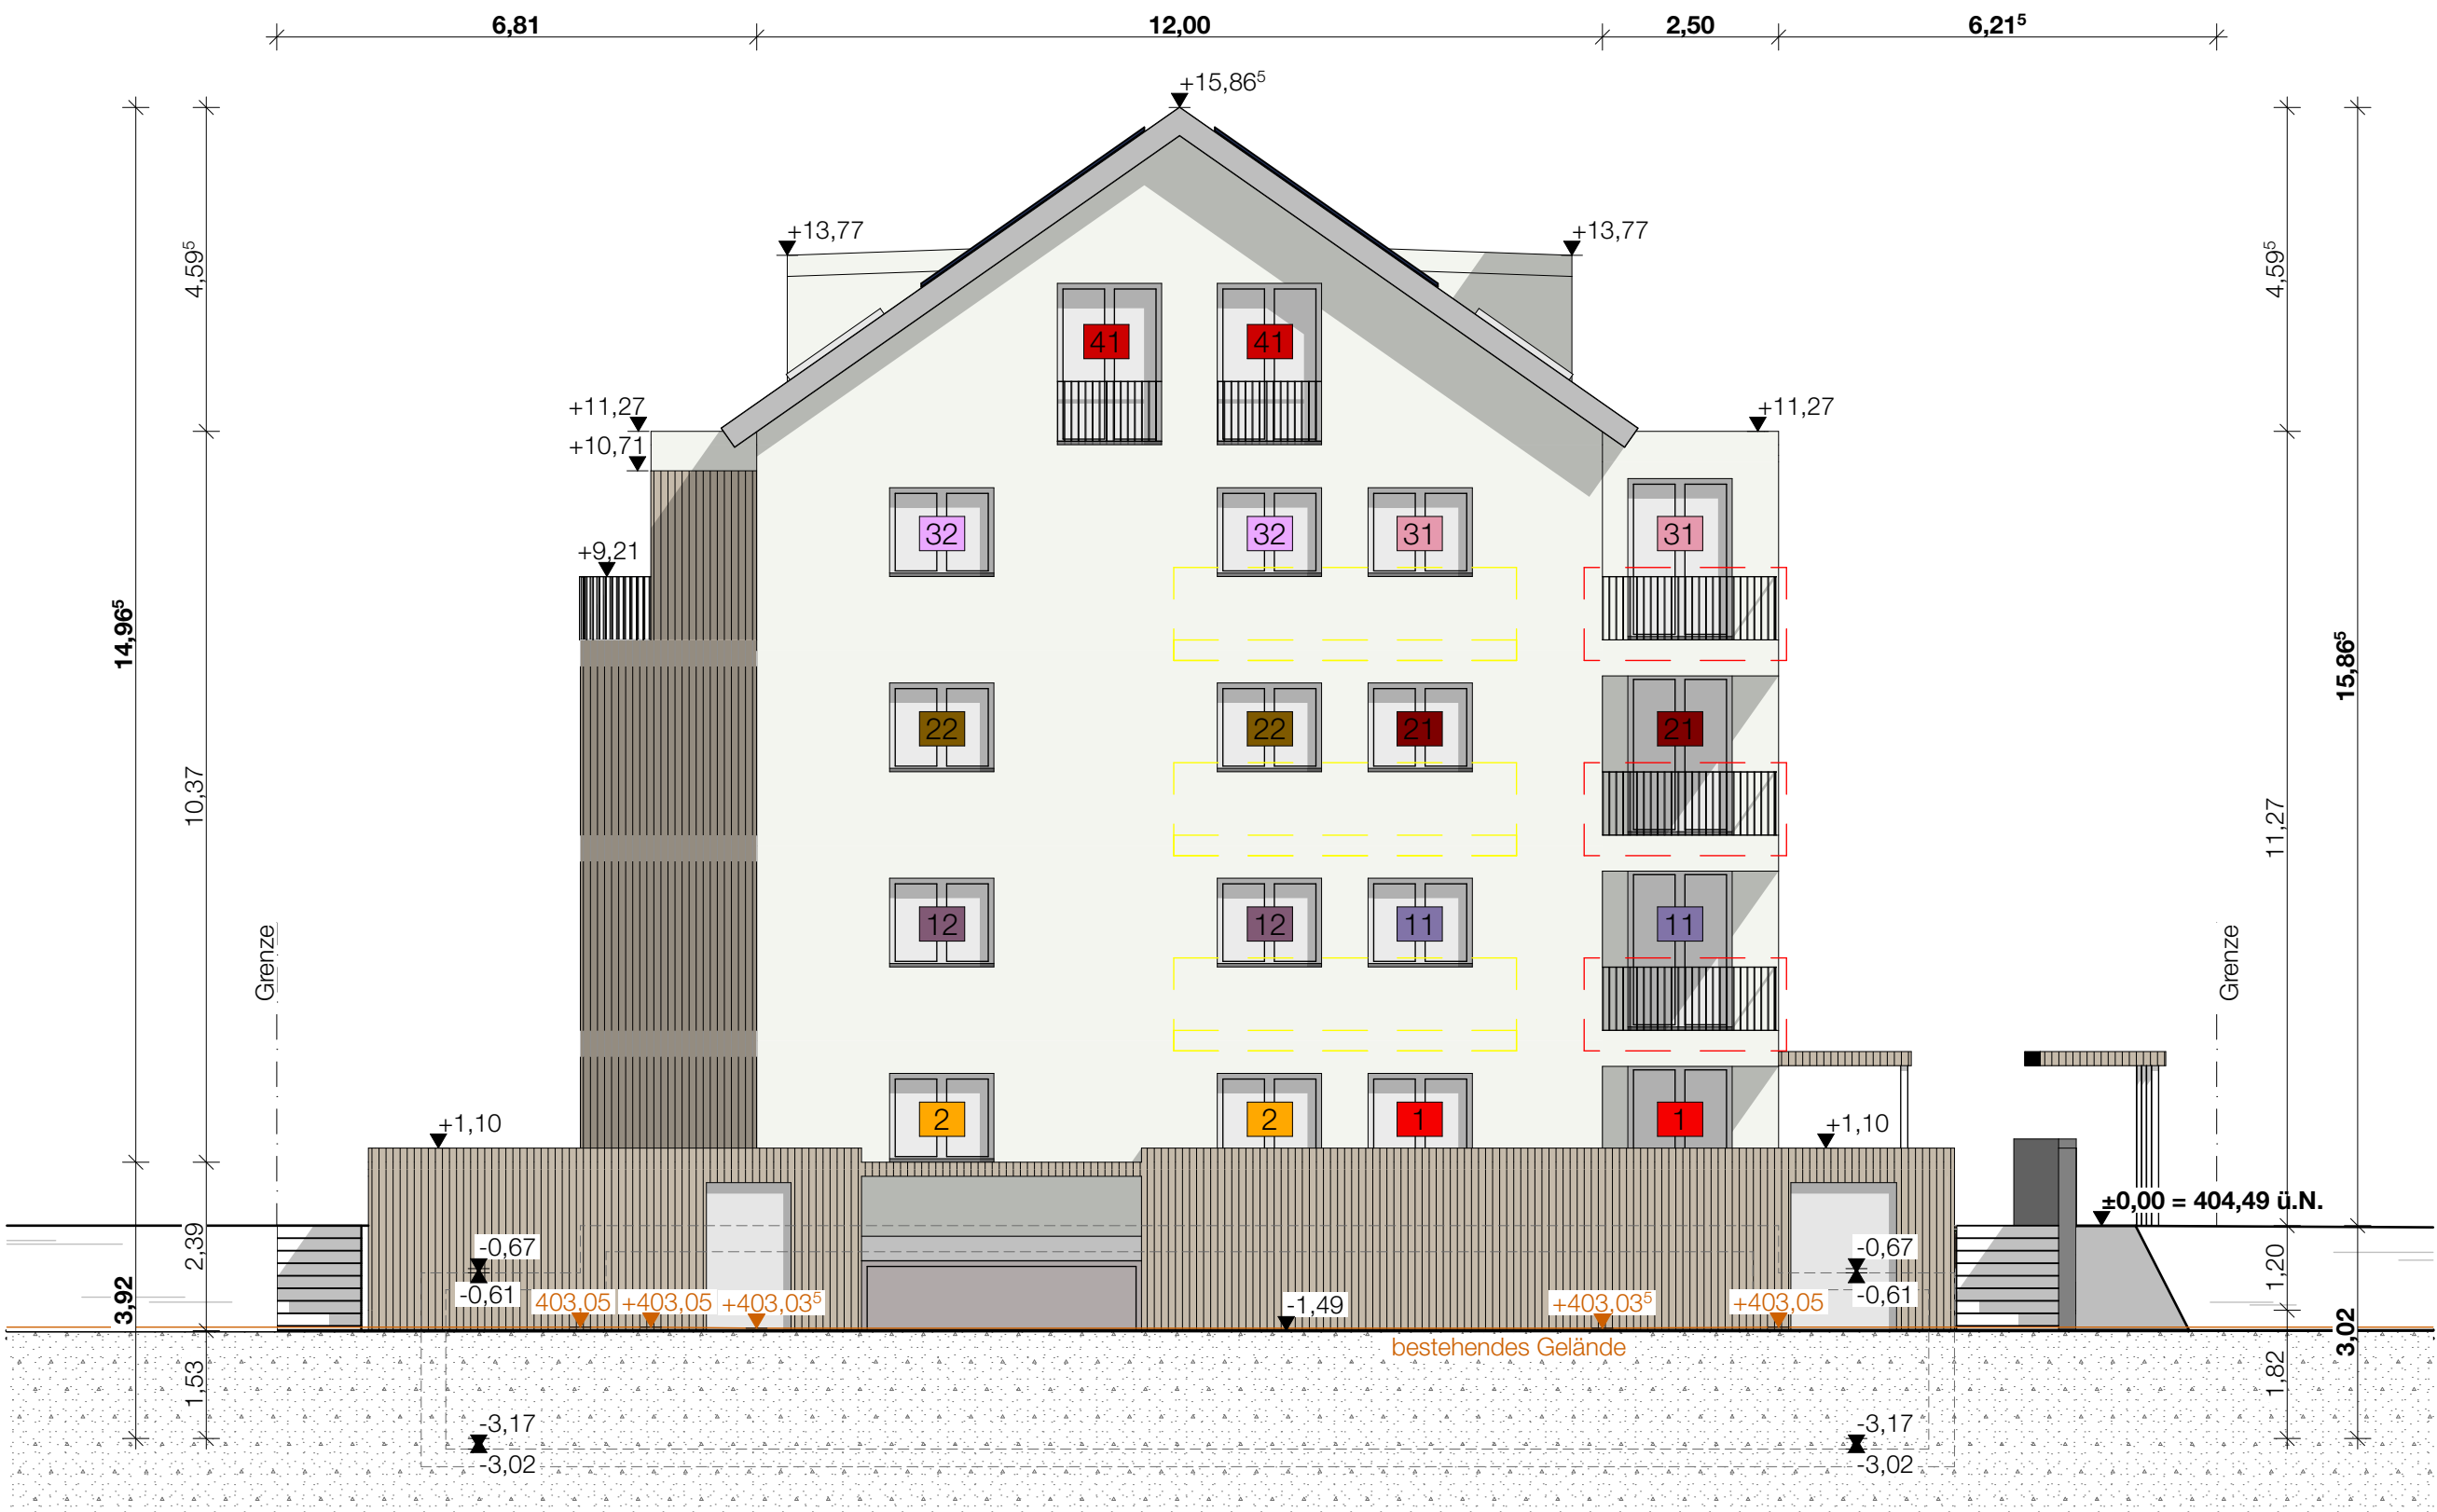

Ansicht Süd-West

LEGENDE

EG

1 Wohnung 1

2 Wohnung 2

3 Wohnung 3

4 Wohnung 4

5 Wohnung 5

6 Wohnung 6

7 Wohnung 7

8 Wohnung 8

9 Wohnung 9

10 Wohnung 10

1.OG

11 Wohnung 11

12 Wohnung 12

13 Wohnung 13

14 Wohnung 14

15 Wohnung 15

16 Wohnung 16

17 Wohnung 17

18 Wohnung 18

19 Wohnung 19

20 Wohnung 20

2.OG

21 Wohnung 21

22 Wohnung 22

23 Wohnung 23

24 Wohnung 24

25 Wohnung 25

26 Wohnung 26

27 Wohnung 27

28 Wohnung 28

29 Wohnung 29

30 Wohnung 30

3.OG

31 Wohnung 31

32 Wohnung 32

33 Wohnung 33

34 Wohnung 34

35 Wohnung 35

36 Wohnung 36

37 Wohnung 37

38 Wohnung 38

39 Wohnung 39

40 Wohnung 40

4.OG

41 Wohnung 41

42 Wohnung 42

43 Wohnung 43

UG

K Kellerabteil

SNR Sondernutzungsrecht

TG Tiefgaragenstellplatz

Teilungsantrag

Neubau

MFH Karlsruher Straße

Karlsruher Straße 31

78467 Konstanz

Gemarkung: Konstanz, FlNr. 7690/1

Bauherr:

R&H Baukonzept GmbH

Maggistraße 5

78224 Singen (Hohentwiel)

Architekt:

Dipl. Ing. Moritz Halder, Freier Architekt

Schloß 1

88316 Isny im Allgäu

07562 1367

info@architekt-halder.de

www.architekt-halder.de

Ansichten 01


1:100

Datum


11.11.25

Änderungen:

Architektur Halder

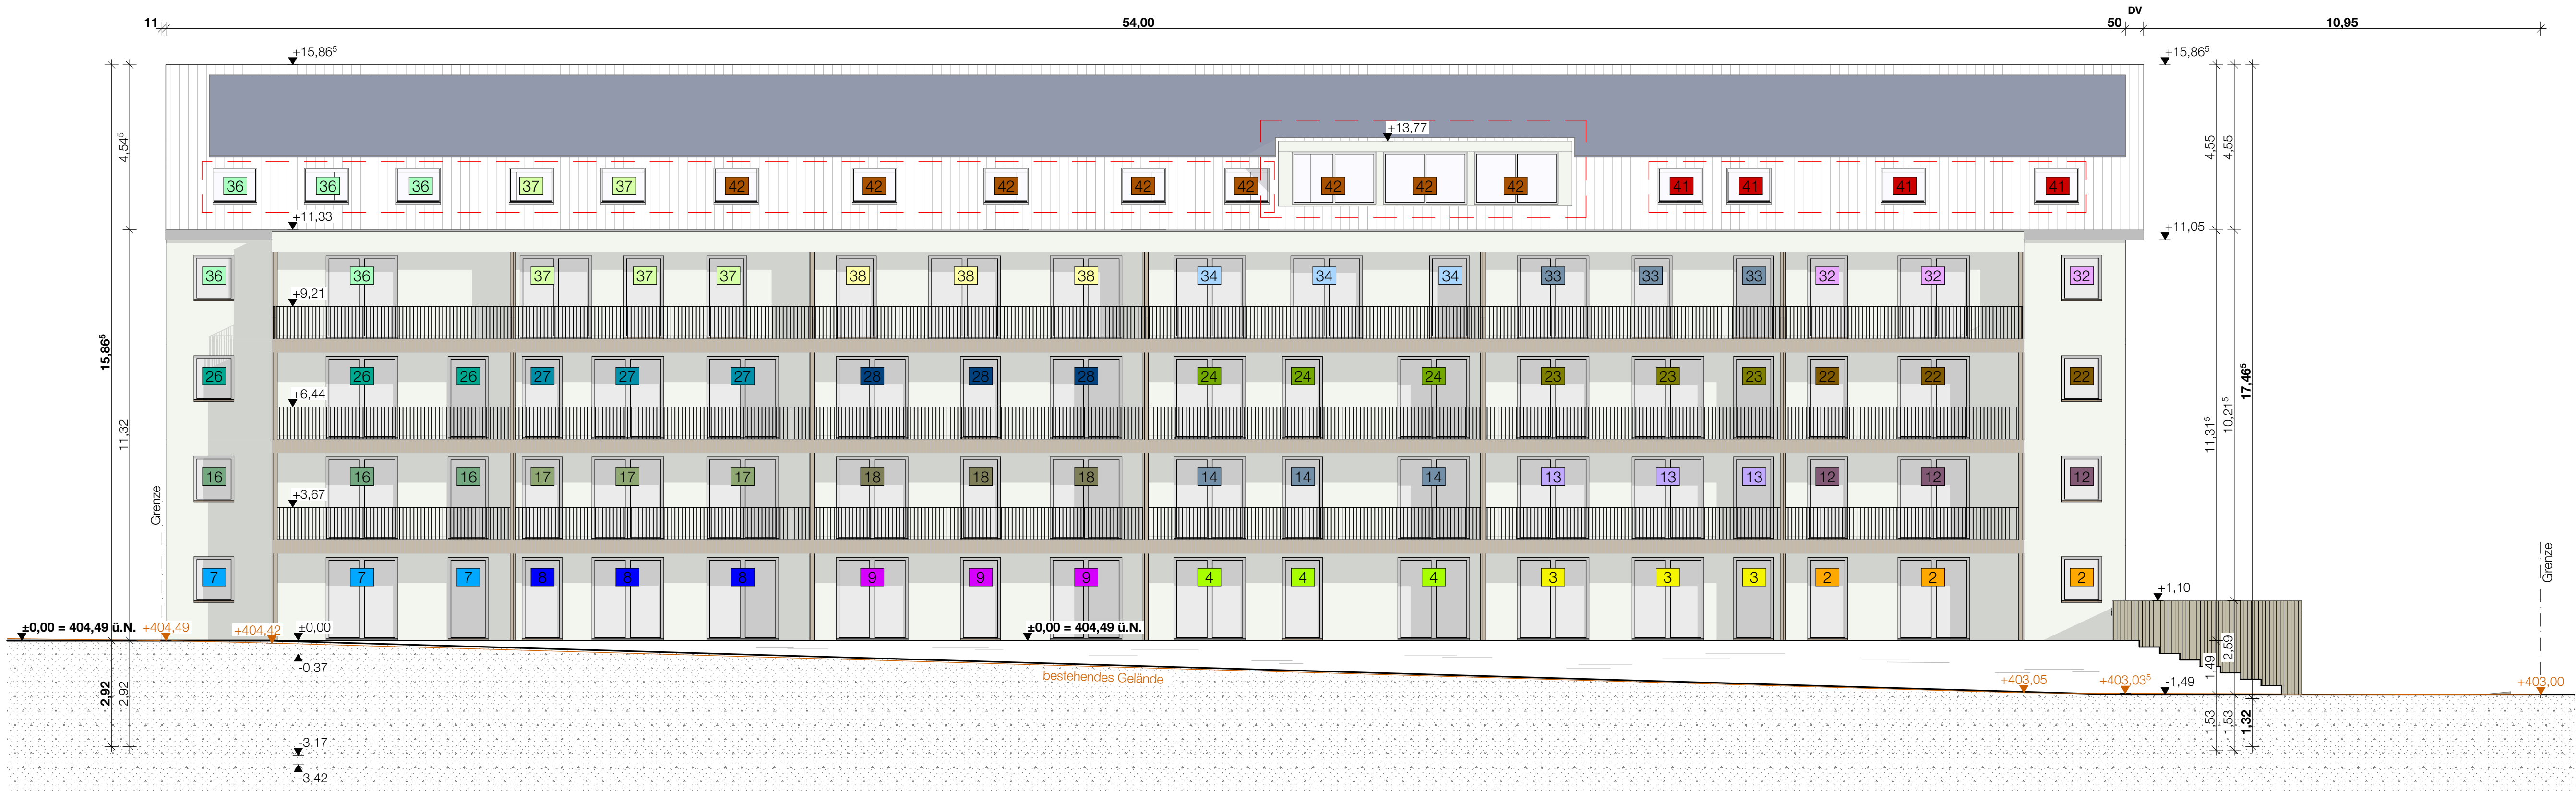

Ansicht Nord-West

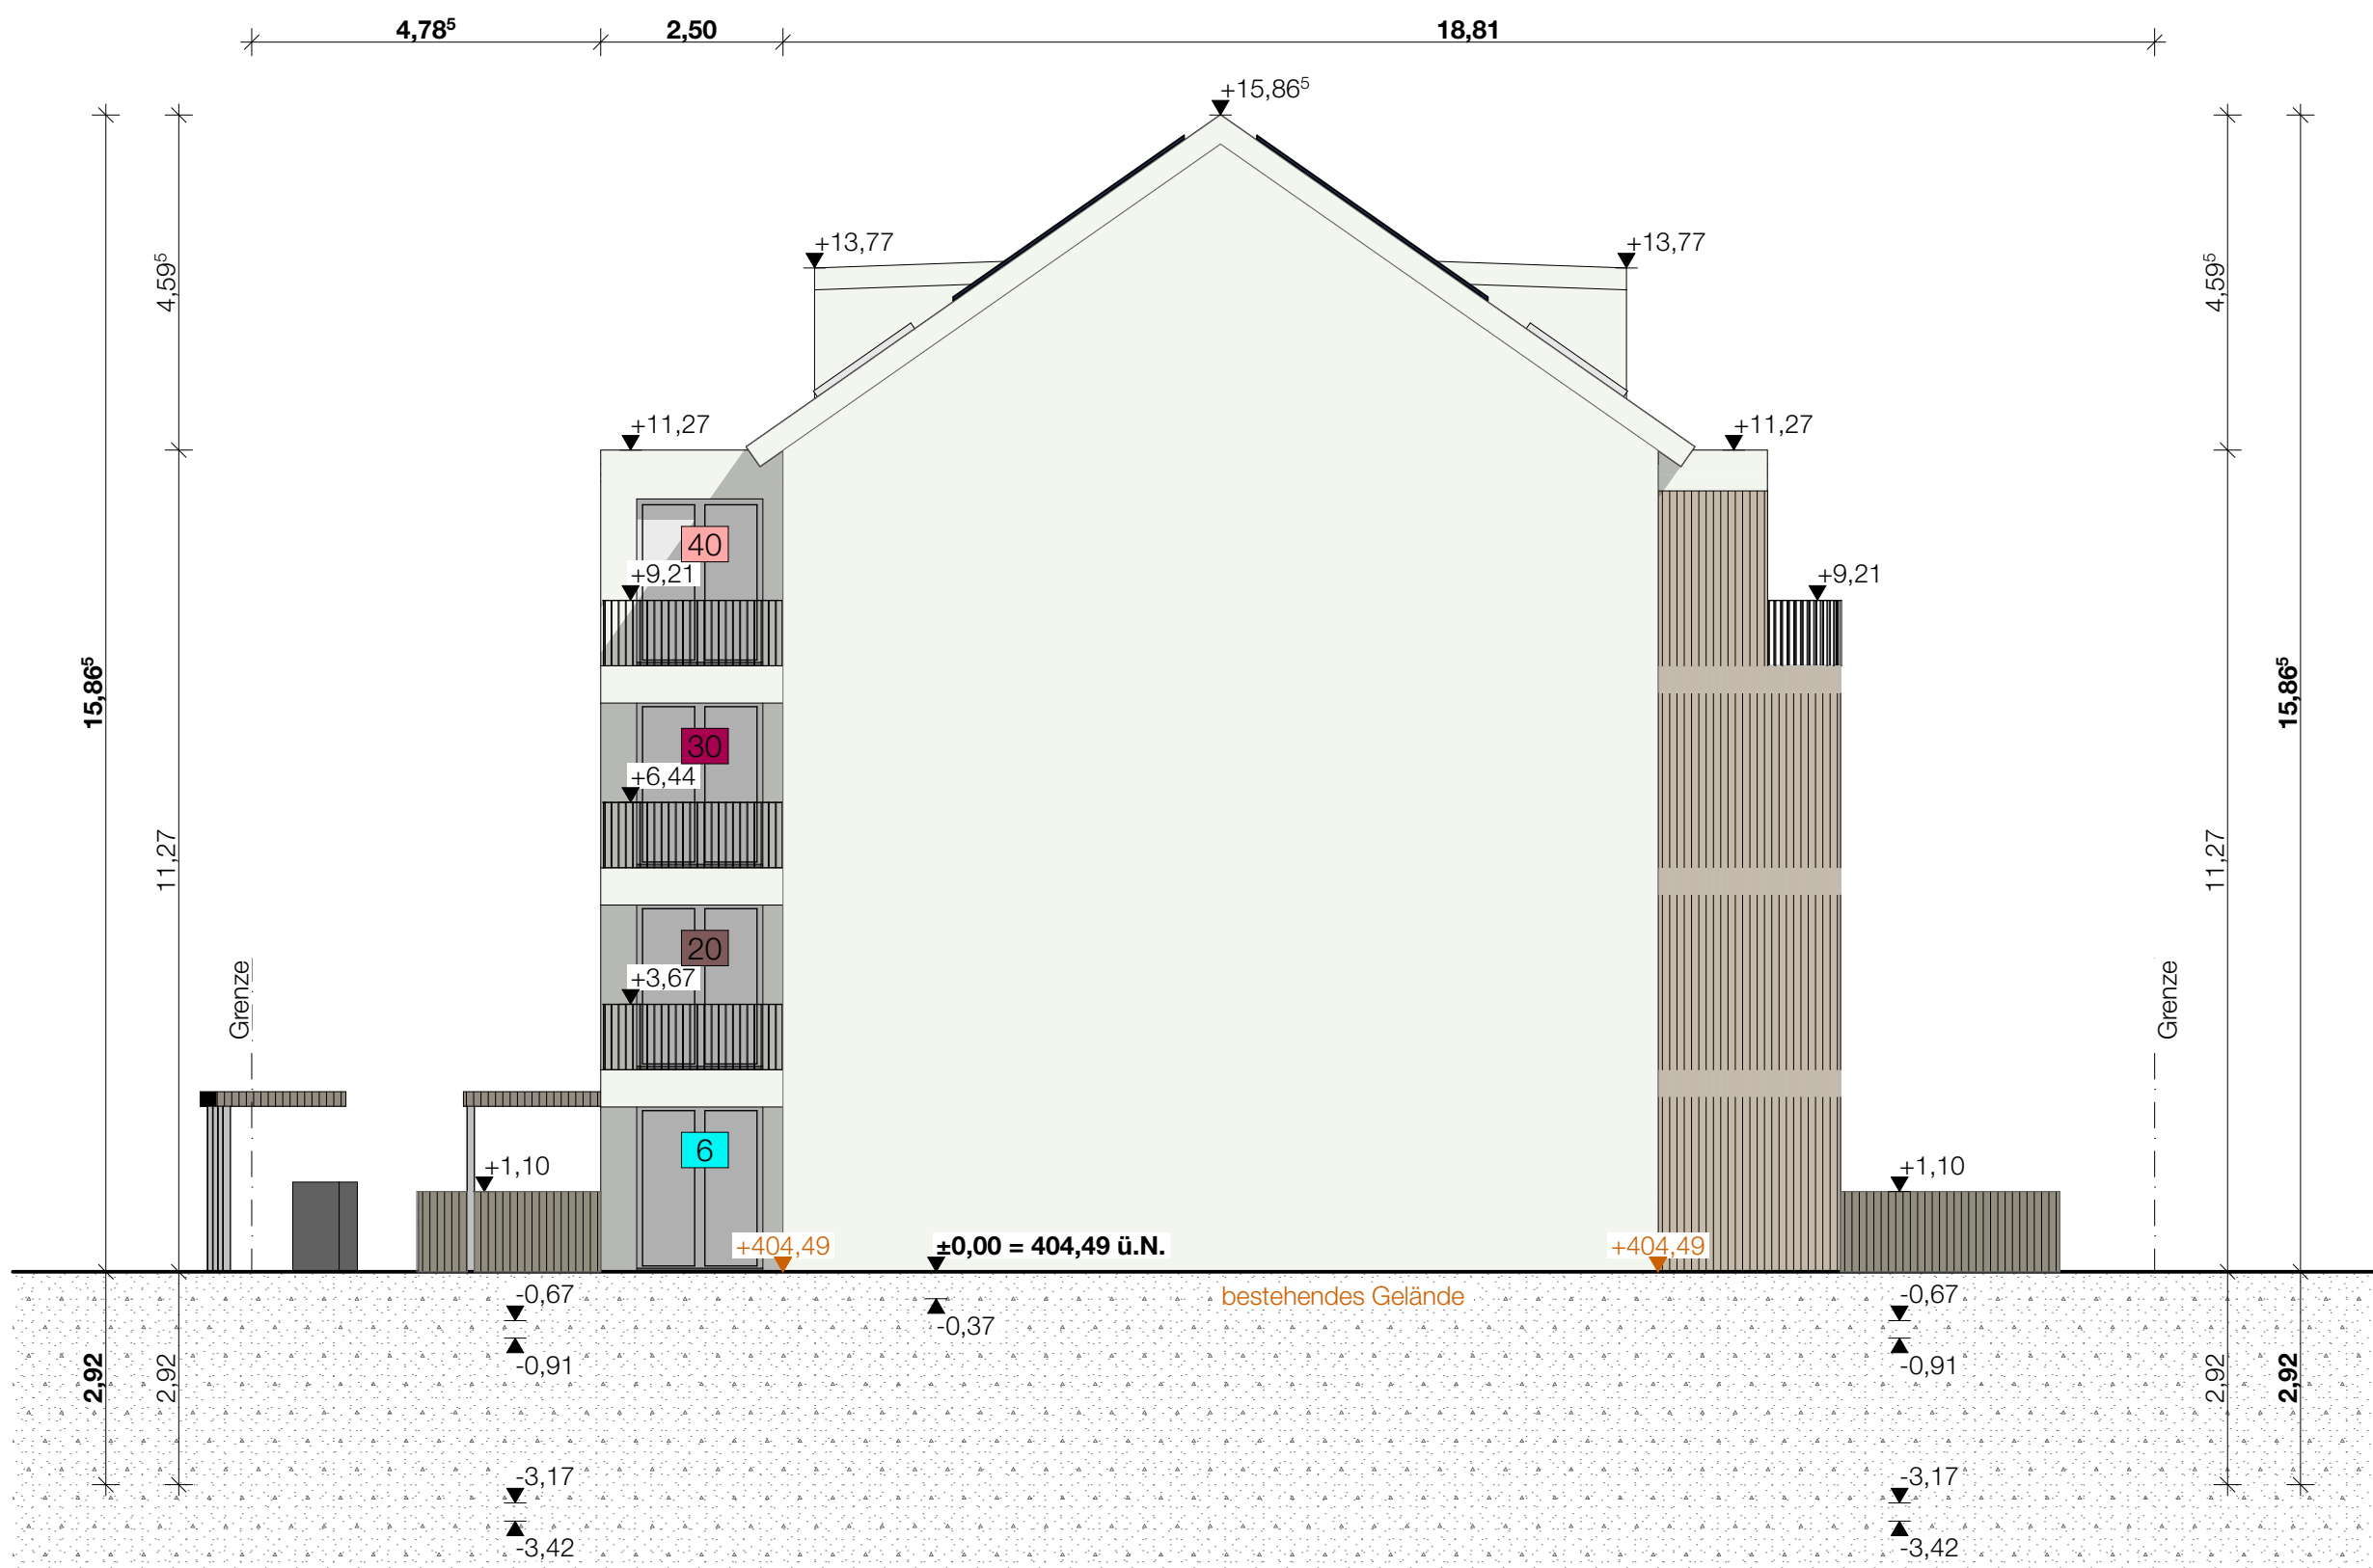

Ansicht Nord-Ost

LEGENDE

EG

1 Wohnung 1

2 Wohnung 2

3 Wohnung 3

4 Wohnung 4

5 Wohnung 5

6 Wohnung 6

7 Wohnung 7

8 Wohnung 8

9 Wohnung 9

10 Wohnung 10

2.OG

21 Wohnung 21

22 Wohnung 22

23 Wohnung 23

24 Wohnung 24

25 Wohnung 25

26 Wohnung 26

27 Wohnung 27

28 Wohnung 28

29 Wohnung 29

30 Wohnung 30

4.OG

41 Wohnung 41

42 Wohnung 42

43 Wohnung 43

UG

K Kellerabteil

SNR Sondernutzungsrecht

TG Tiefgaragenstellplatz

1.OG

11 Wohnung 11

12 Wohnung 12

13 Wohnung 13

14 Wohnung 14

15 Wohnung 15

16 Wohnung 16

17 Wohnung 17

18 Wohnung 18

19 Wohnung 19

20 Wohnung 20

3.OG

31 Wohnung 31

32 Wohnung 32

33 Wohnung 33

34 Wohnung 34

35 Wohnung 35

36 Wohnung 36

37 Wohnung 37

38 Wohnung 38

39 Wohnung 39

40 Wohnung 40

Teilungsantrag

Neubau

MFH Karlsruher Straße

Karlsruher Straße 31
78467 Konstanz
Gemarkung: Konstanz, FlNr. 7690/1

Bauherr:
R&H Baukonzept GmbH
Maggistraße 5
78224 Singen (Hohentwiel)

Architekt:
Dipl. Ing. Moritz Halder, Freier Architekt
Schloß 1
88316 Isny im Allgäu
07562 1367
info@architekt-halder.de
www.architekt-halder.de

Ansichten 02

1:100

Datum

11.11.25

Änderungen:

Architektur Halder