Kreis Konstanz
Stadt Konstanz
Gemarkung Konstanz

LAGEPLAN

- FÜR DIE ABSTANDSFLÄCHEN -

nach §5 und §6 LBO (gem. §4(4) LBOVVO)

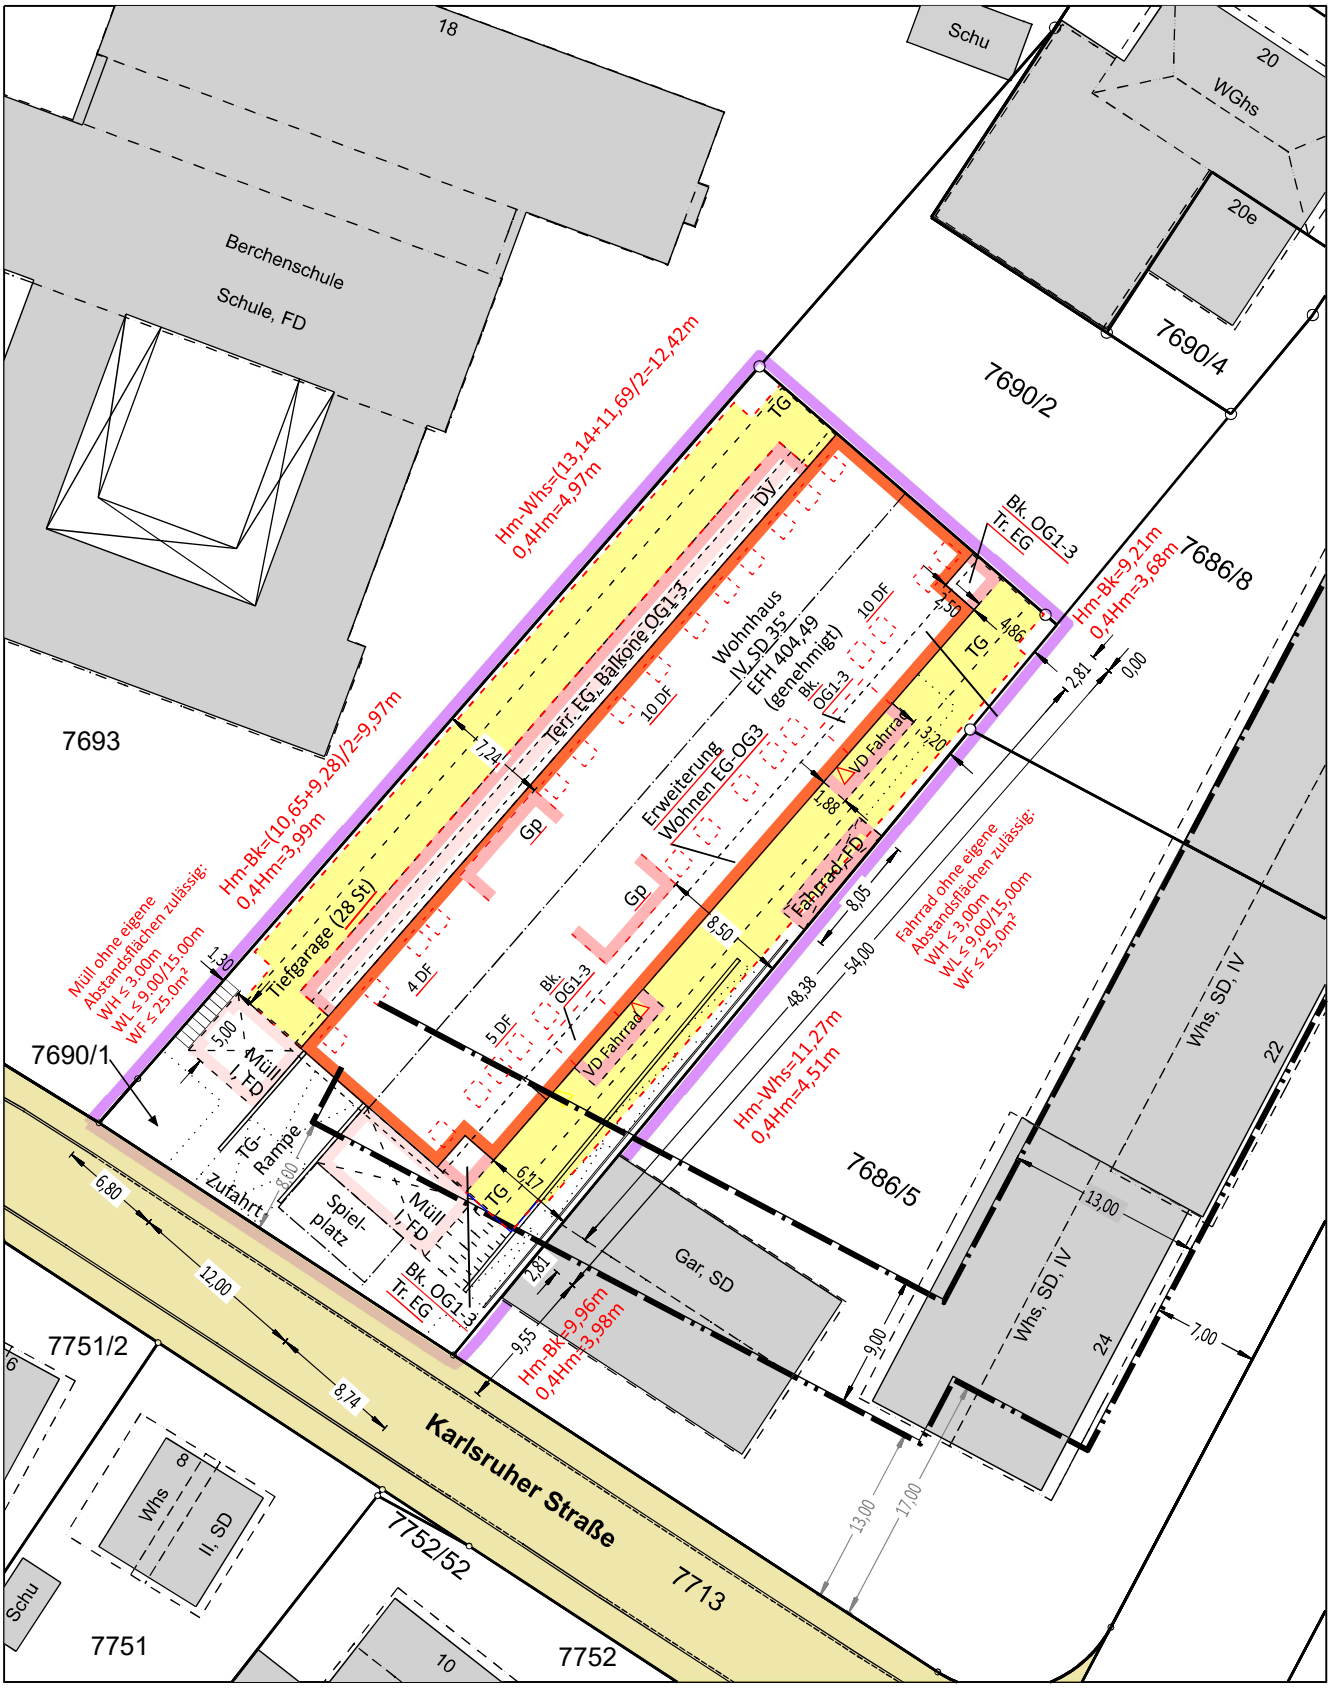

Gefertigt:
13.12.2024 V. Kamensky

40005682

Bemerkungen:

Eventuell vorhandene unterirdische Versorgungsleitungen
im Baugrundstück sind nicht dargestellt.

Maßstab 1 : 500

intermetric
Das richtige Maß
intermetric GmbH · Mainaustraße 192a · 78464 Konstanz
+49 (7531) 942979-0 · Konstanz@intermetric.de